



ANSICHT VON WESTEN

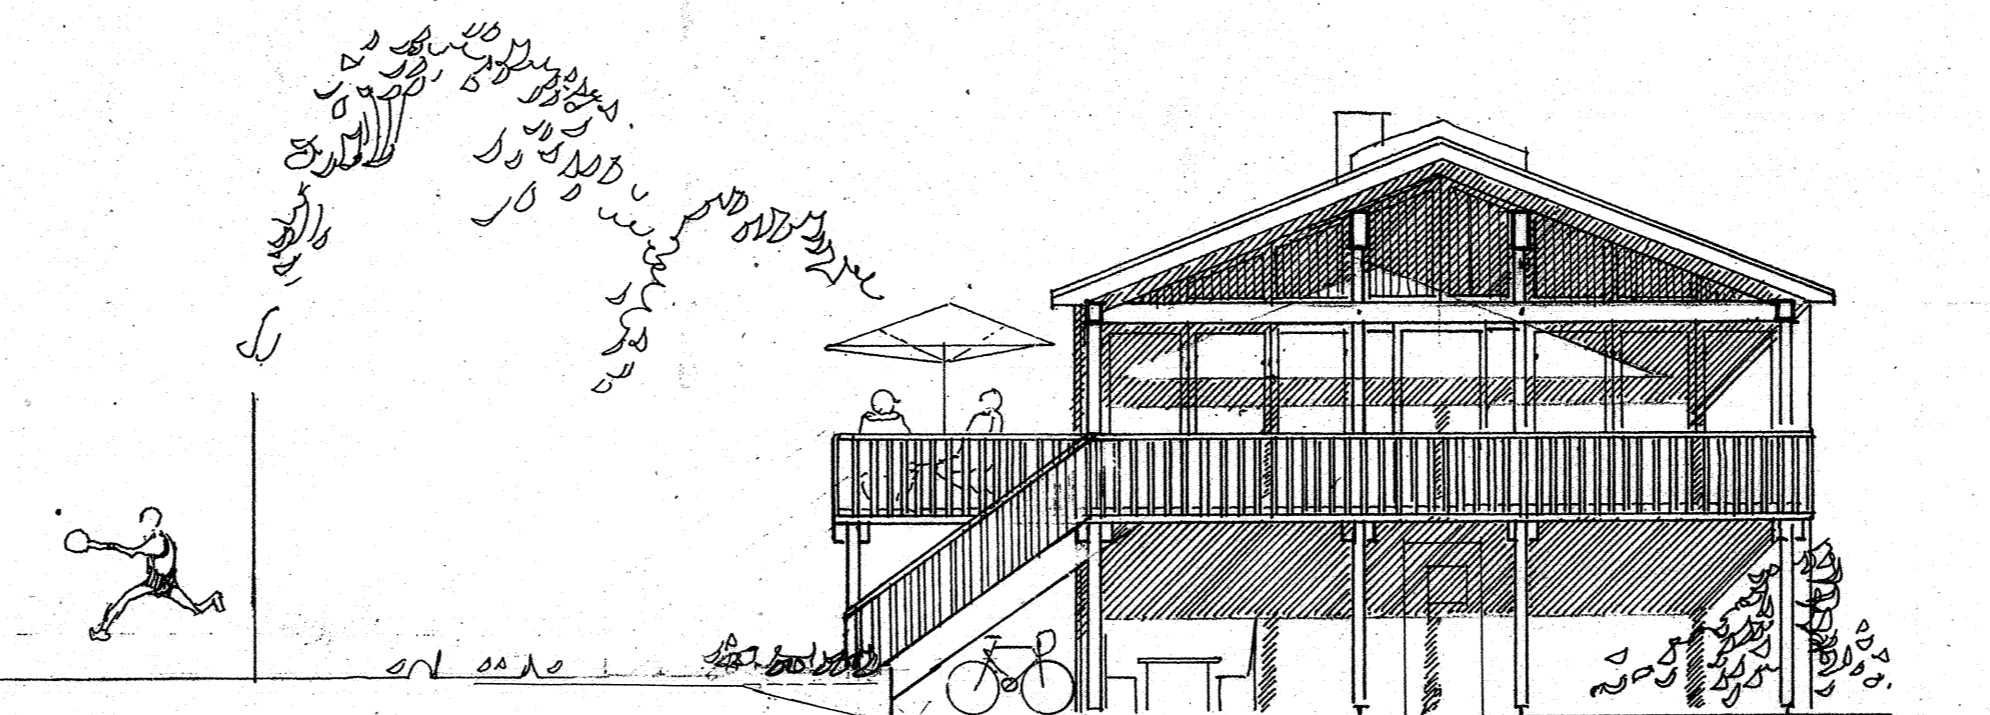


ANSICHT VON SÜDEN

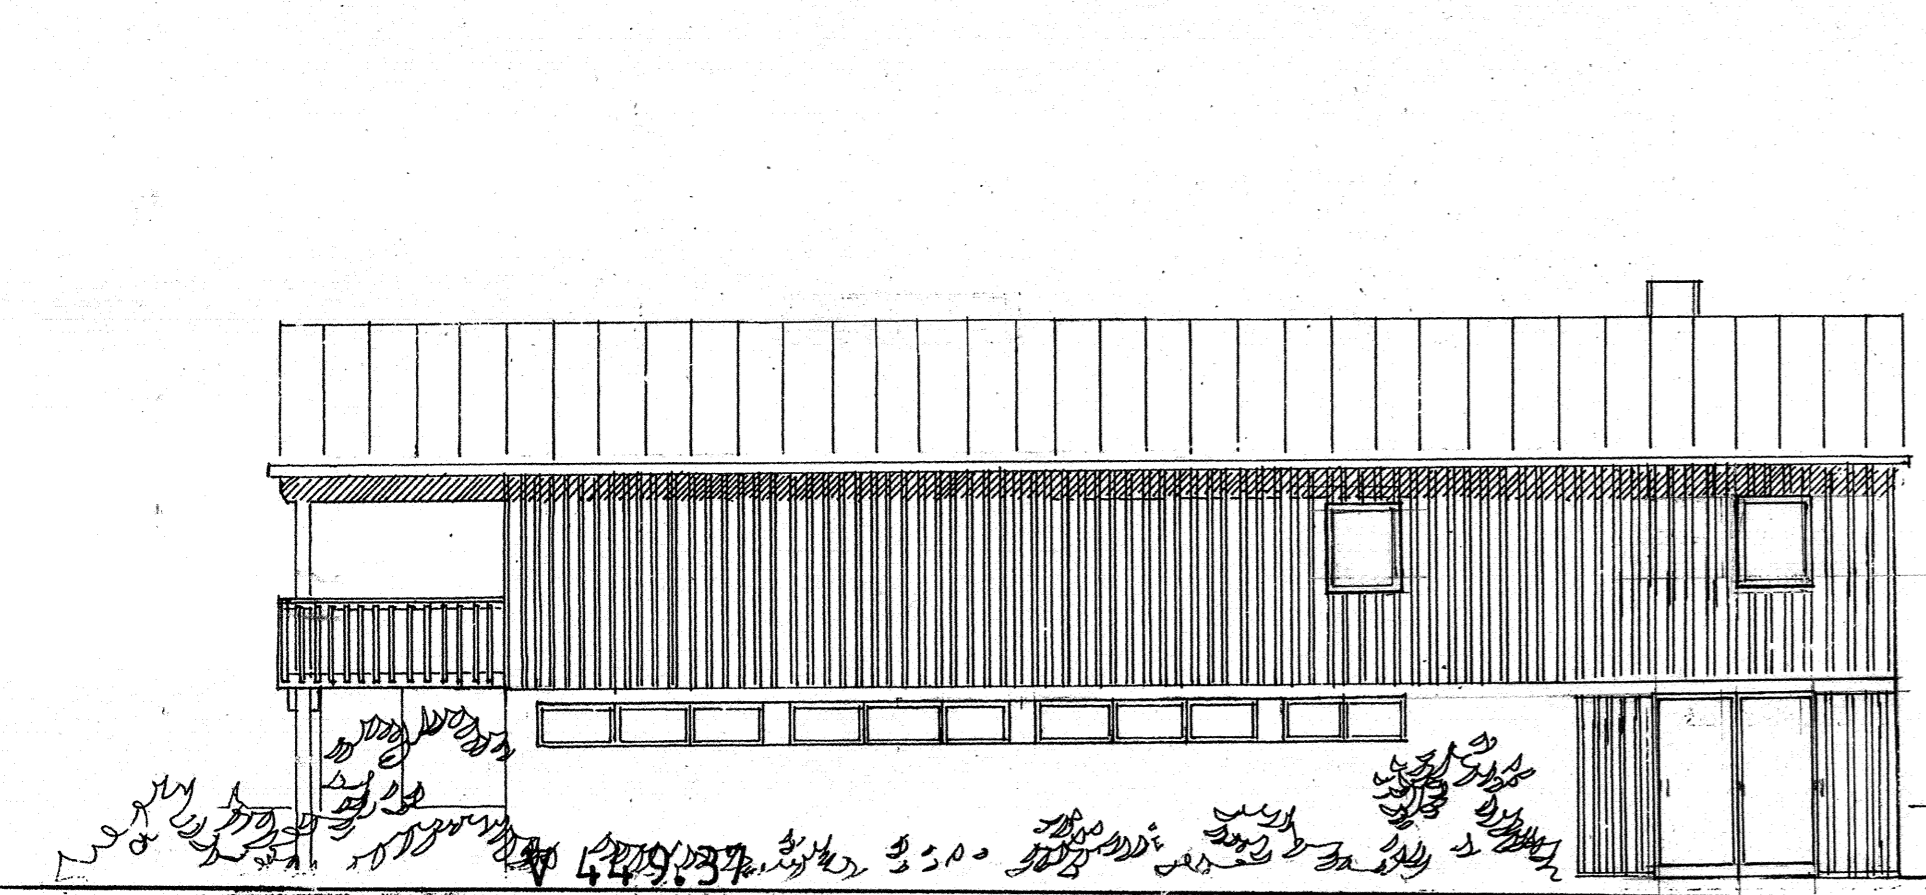

ANSICHT VON OSTEN

STRASSE

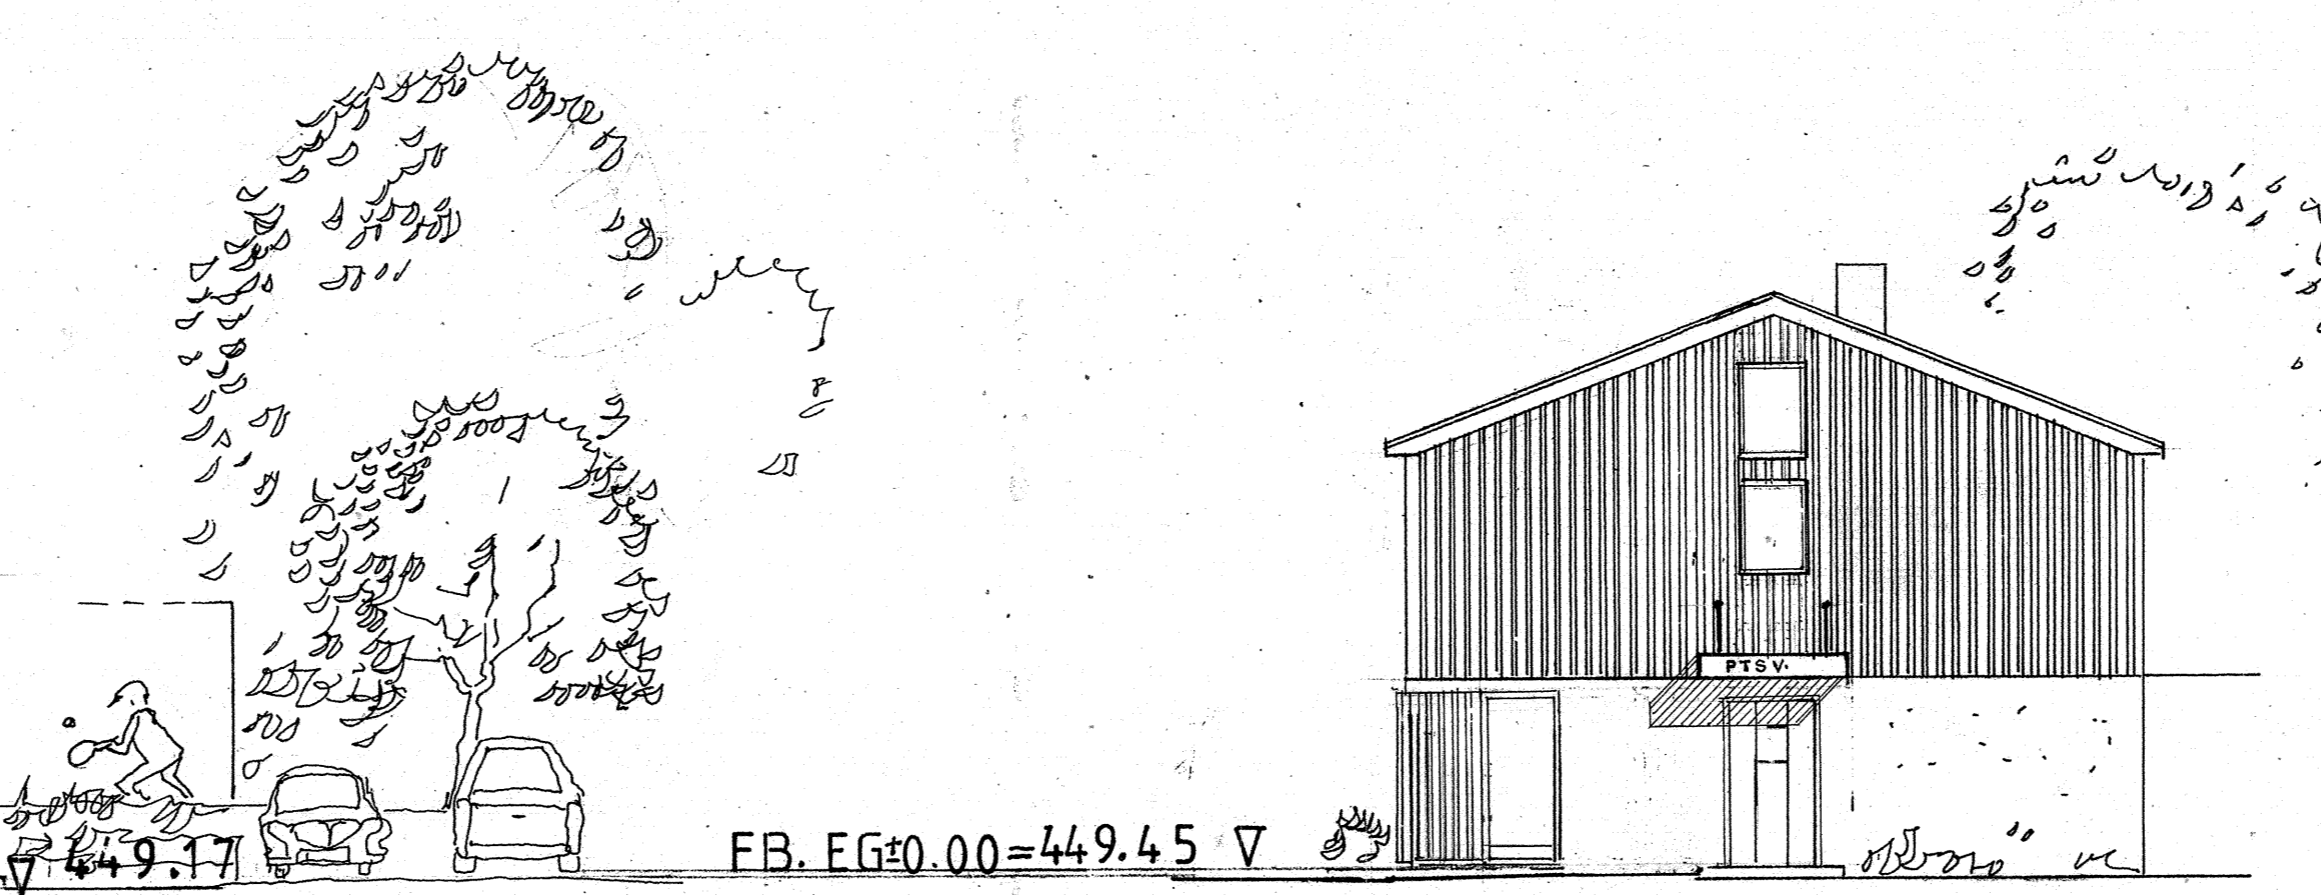

ANSICHT VON NORDEN

FB. EG±0.00=449.45 ∇

NACHBARN:

Flurst.Nr	Name	Adresse	Unterschrift
1953/3	Baumgärtner Dr. Annemarie u. Günther-Franz	Lug ins Land 66 83024 Rosenheim
1953/4	Uemminghaus Dieter u. Ulrike	Brunneckerstr. 1 83024 Rosenheim
1953/5	Kauer Herbert	Bruneckerstr. 3 83024 Rosenheim
1953/6	Bauer Martin	Bruneckerstr. 5 83064 Rosenheim
1953/7	Lindner Rainer und Maria	Bruneckerstr. 7 83024 Rosenheim
1953/9	Binia Antonia u. Leonhard	Bruneckerstr. 9 83024 Rosenheim
1953/10	Dürr Annemarie	Bruneckerstr. 11 83024 Rosenheim
1953/11	Holjar Vlado	Bruneckerstr. 13 83024 Rosenheim
1953/12	Rappl Christel u. Günther	Bruneckerstr. 15 83024 Rosenheim
1709/22	Czaja Evelin	Pürstlingstr. 43 83024 Rosenheim
1962/5	Borowsky Hans-Jürgen	Lindenweg 7 83098 Brannenburg
1962/5	DVV Immobilien GmbH u. Co. KG	Hafnerstrasse 5-13 83022 Rosenheim
1957	Mayr Jakob	Fürstätt 18 83024 Rosenheim

TEKTUR

Stand 10.09.11

.....Fertigung

**ANTRAG AUF BAUGENEHMIGUNG
ERRICHTUNG EINES NEUEN VEREINSHEIMES FÜR
DEN PTSV ROSENHEIM AUF FLURSTÜCK NRn 1956
und 1962/3 | IN ROSENHEIM - PÜRSTLINGSTRASSE**

Bauherr :

PTSV Rosenheim, vertreten durch
Vorstand Walter Gigler
Götschweg 10
83026 Rosenheim Datum Unterschrift

Architekt / Planfertiger:

Dipl. Ing. Arch. Harald Scholz
Am Aisinger Moos 8a Datum Unterschrift
D - 83026 Rosenheim
Bay Architektenkammer Nr. 0068349

FASSADEN

MASSTAB: 1 : 100